

Dichiarazione protocollo n. MI0242778 del 01/04/2010

Planimetria di u.i.u. in Comune di Milano

Via Giorgio Merula

civ. 13

**Agenzia del Territorio
CATASTO FABBRICATI**
Ufficio Provinciale di
Milano

Identificativi Catastali:

Sezione:

Foglio: 568

Particella: 61

Subalterno: 801

Compilata da:

Marchesin Simone

Iscritto all'albo:


Architetti

Prov. Varese


N. 1300

Scheda n. 1

Scala 1:200

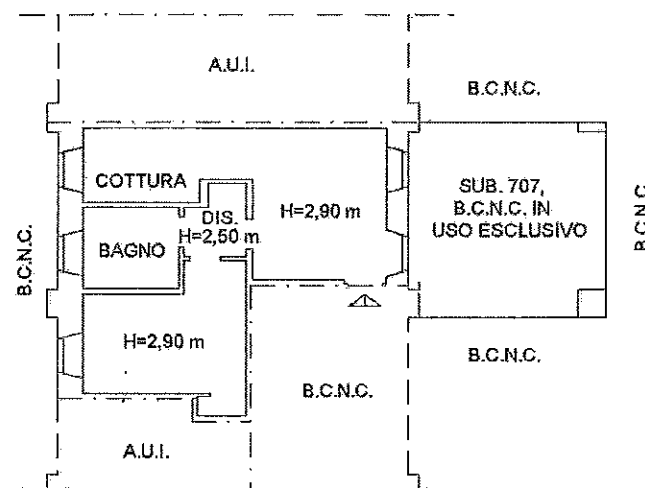


PIANTA PIANO TERRA

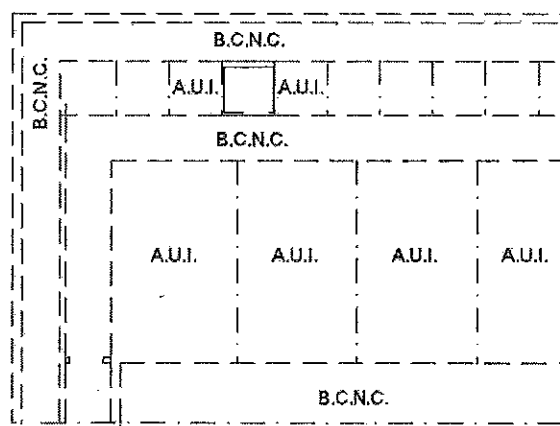

PIANTA PIANO INTERRATO

CANTINA
H=2,40 m

Luigi Corvino *Simone Marchesin* *Anna*

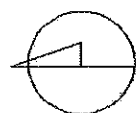

N

VIA GIORGIO MERULA n. 13 piano: T-SI;

rima planimetria in atti

ta: 03/06/2015 - n. T278199 - Richiedente: SBSSCR45B09H501Q

tale schede: 1 - Formato di acquisizione: A4(210x297) - Formato stampa richiesto: A4(210x297)

**Agenzia del Territorio
CATASTO FABBRICATI
Ufficio Provinciale di
Milano**

Dichiarazione protocollo n. MI0242824 del 01/04/2010

Planimetria di u.i.u. in Comune di Milano

Via Giorgio Merula

civ. 13

Identificativi Catastali:

Sezione:

Foglio: 568

Particella: 61

Subalterno: 746

Compilata da:

Marchesin Simone


Iscritto all'albo:
Architetti

Prov. Varese

N. 1300

Scheda n. 1

Scala 1:200

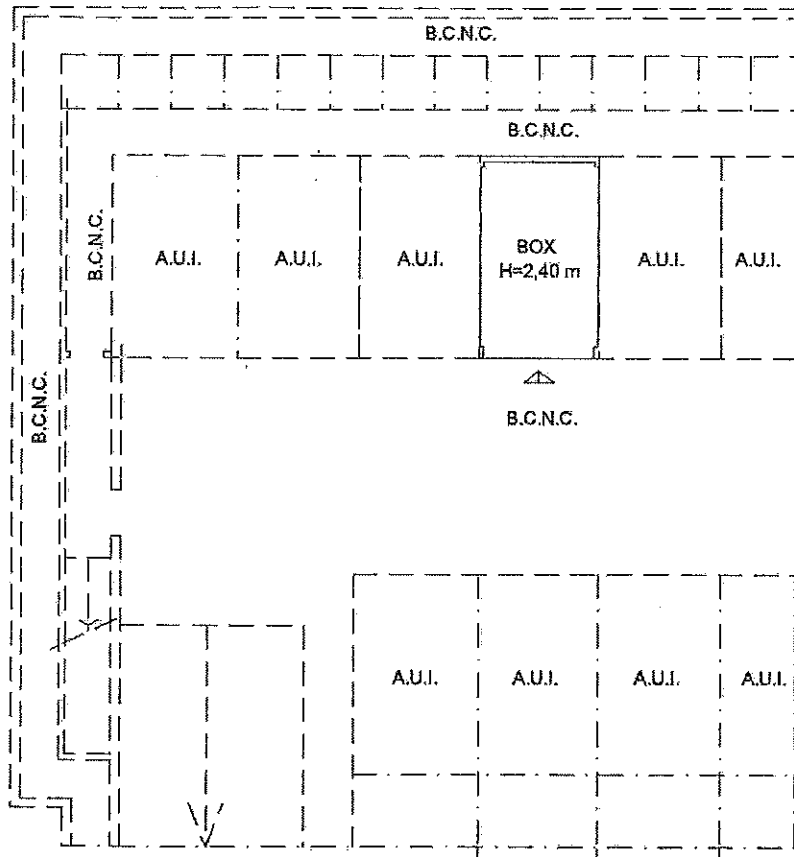

PIANTA PIANO INTERRATO

VIA GIORGIO MERULA n. 13 piano: S1;


tima planimetria in atti

ta: 03/06/2015 - n. T278201 - Richiedente: SBSSCR45B09H501Q

ta: 03/06/2015 - n. T278201 - Richiedente: SBSSCR45B09H501Q
tale schede: 1 - Formato di acquisizione: A4(210x297) - Formato stampa richiesto: A4(210x297)

Luigi Carone

Luigi Carone

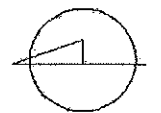

N